


File name: ACO MultiDrain V200 WS-536_0.0_L100cm.dwg Plotted: 2016-07-11 Plot Device: DWG To PDF.pc3 Paper Size: ISO FULL BLEED A4 (210.00 X 297.00 MM)

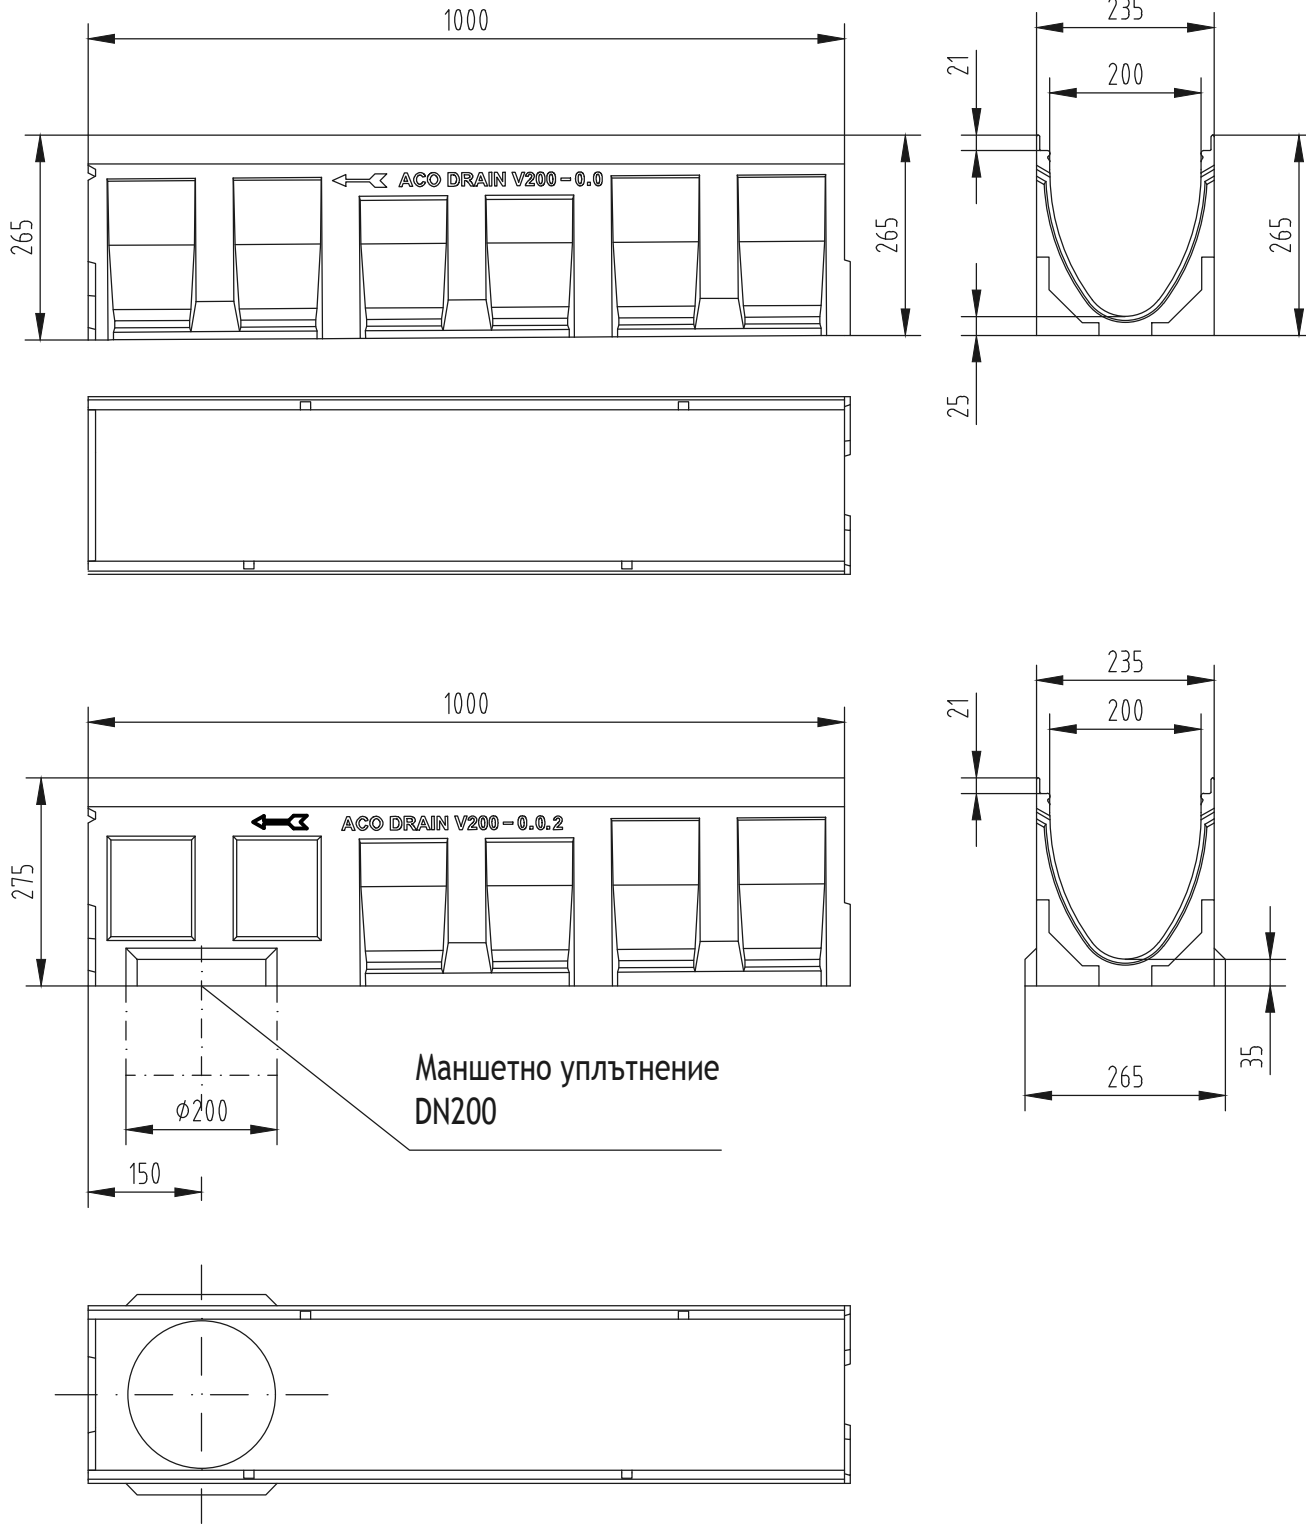

Име на АСО система :
System name

ACO MultiDrain - универсална отводнителна система

Име на чертеж :
Sheet name

ACO MultiDrain V200 0.0 Улей с номинална ширина 200 мм, без вграден наклон, 1000 мм

Име на файл:
File name

ACO MultiDrain V200 WS-536_0.0_L100cm.dwg

Мащаб:
Scale

1:10

Част :
Discipline designator

WS

Тип чертеж :
Designator

5

Лист No от листа:

36

Номер на лист :
Sheet reference num.

36

ТЕХНИЧЕСКА СПЕЦИФИКАЦИЯ НА ПРОДУКТ:

Отводнителен улей с V-образно сечение от полимербетон за клас на натоварване до Е600 съгласно БДС EN 1433:2003 , 100% водоуплътнен, номинална ширина 200 мм, строителна ширина 23,5см, без вграден наклон, строителна височина 26,5 см или с LLD- маншетно уплътнение DN200 и строителна височина 27,5 см, дължина 100 см.

ACO. The Future of Drainage.

design@aco.bg www.aco.bg



Този чертеж е собственост на "АСО - СТРОИТЕЛНИ ЕЛЕМЕНТИ" ЕООД и не може да бъде копиран или репродуциран, цялото или в неговата част, нито проекта или информацията в него да бъдат показвани или използвани в работата на трето лице, без писмено съгласие на авторите. This drawing is a property of ACO BUILDING ELEMENTS EOOD and cannot be copied or reproduced, neither its design and information be presented or used in any way by third party, without written permission.