


File name: ACO MultiDrain V200 WS-543_sump.dwg Plotted: 2016-07-11 Plot Device: DWG To PDF.pc3 Paper Size: ISO FULL BLEED A4 (210.00 X 297.00 MM)

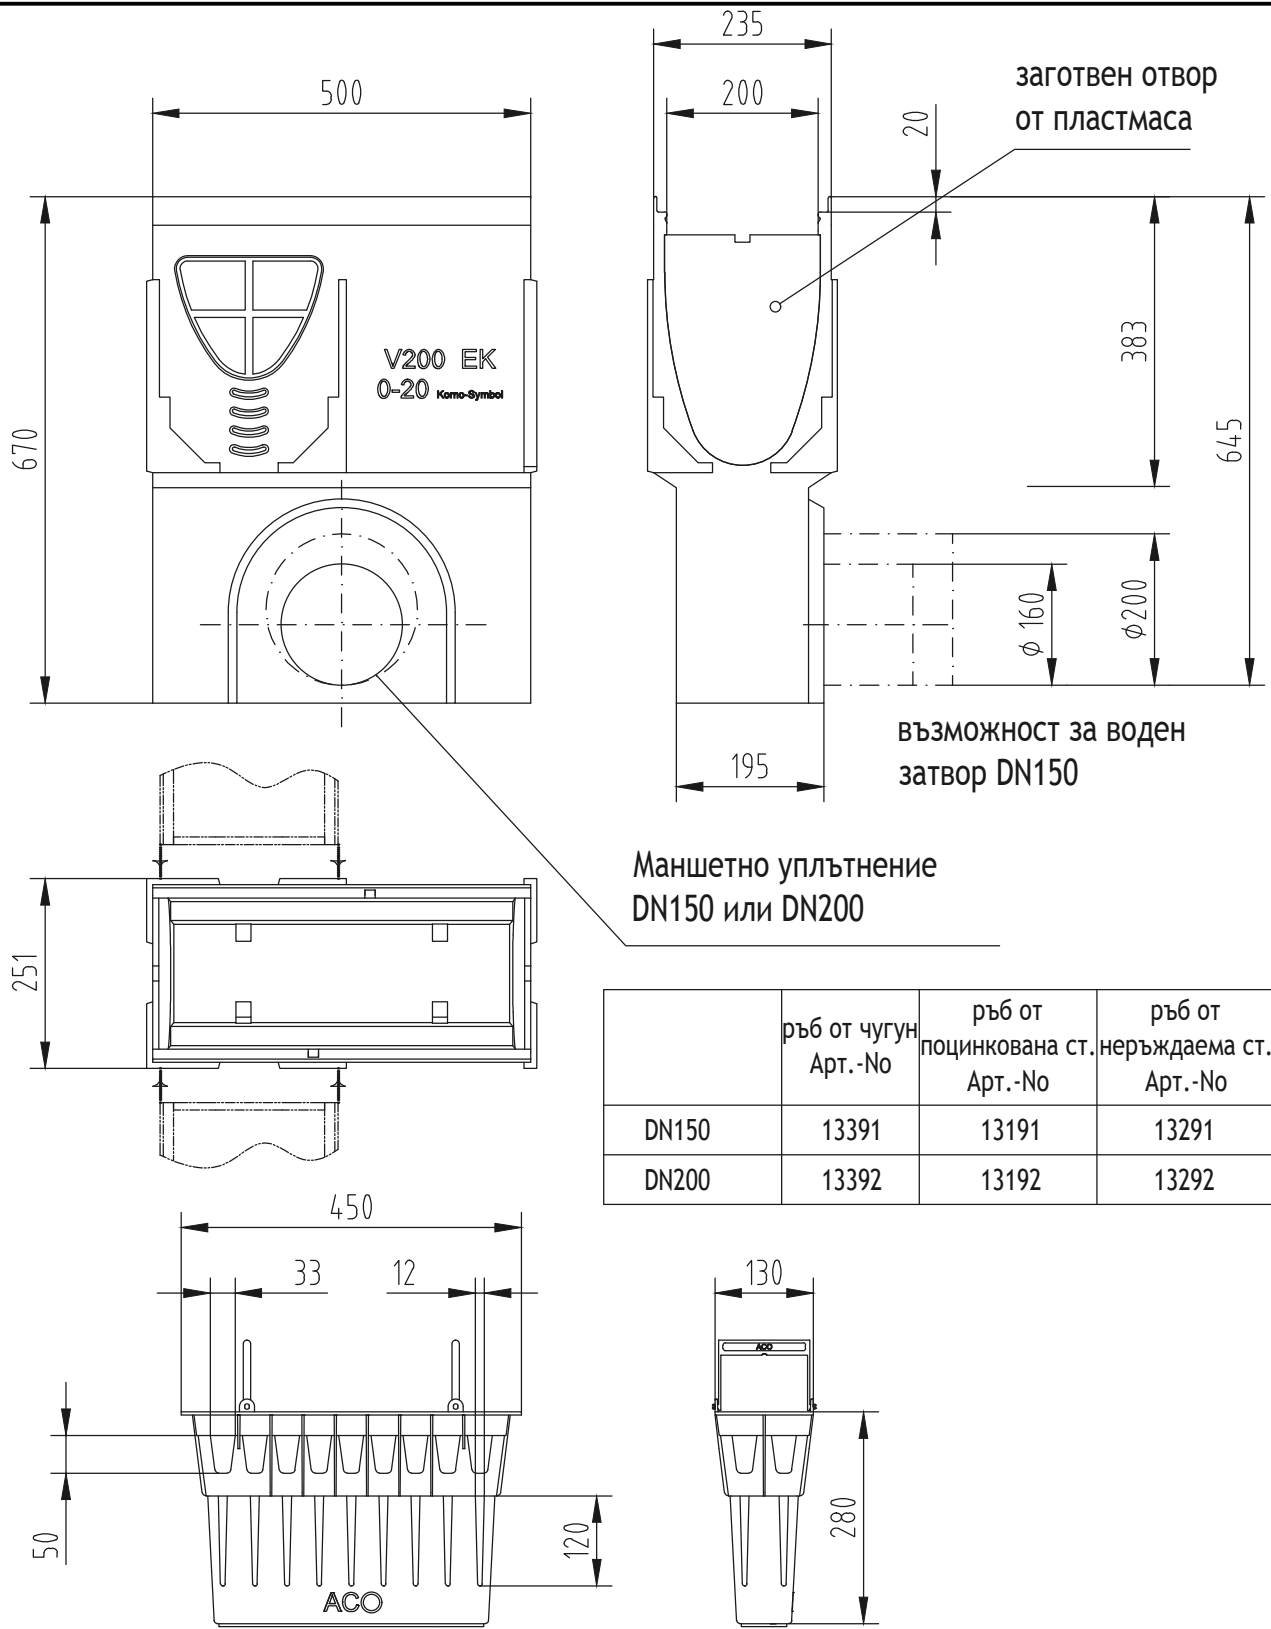

Име на ACO система :
System name

ACO MultiDrain - универсална отводнителна система

Име на чертеж :
Sheet name

ACO MultiDrain V200 Водосъбирателна шахта с тръбна връзка DN150 или DN200, h=670 мм

Име на файл :
File name

ACO MultiDrain V200 WS-543_sump.dwg

Мащаб :
Scale

1:10

Част :
Discipline designator

WS

Тип чертеж :
Designator

5
Лист No от листа:
43

Номер на лист :
Sheet reference num.

43

ТЕХНИЧЕСКА СПЕЦИФИКАЦИЯ НА ПРОДУКТ:

Водосъбирателна шахта от полимербетон за клас на натоварване до E600, съгласно БДС EN 1433:2003 със заключване, с интегрирано маншетно уплътнение DN150 или DN200, кошница за едри отпадъци от полипропилен PP, номинална ширина 200 мм, строителна ширина 23,5cm, строителна височина 67 cm, дължина 50 cm.

APT. №: ----

ACO. The Future of
Drainage.

designsteam@aco.bg www.aco.bg

