


File name: ACO MultiDrain V400 WS-557\_L100cm\_DN400.dwg Plotted: 2016-07-11 Plot Device: DWG To PDF.pc3 Paper Size: ISO FULL BLEED A4 (210.00 X 297.00 MM)

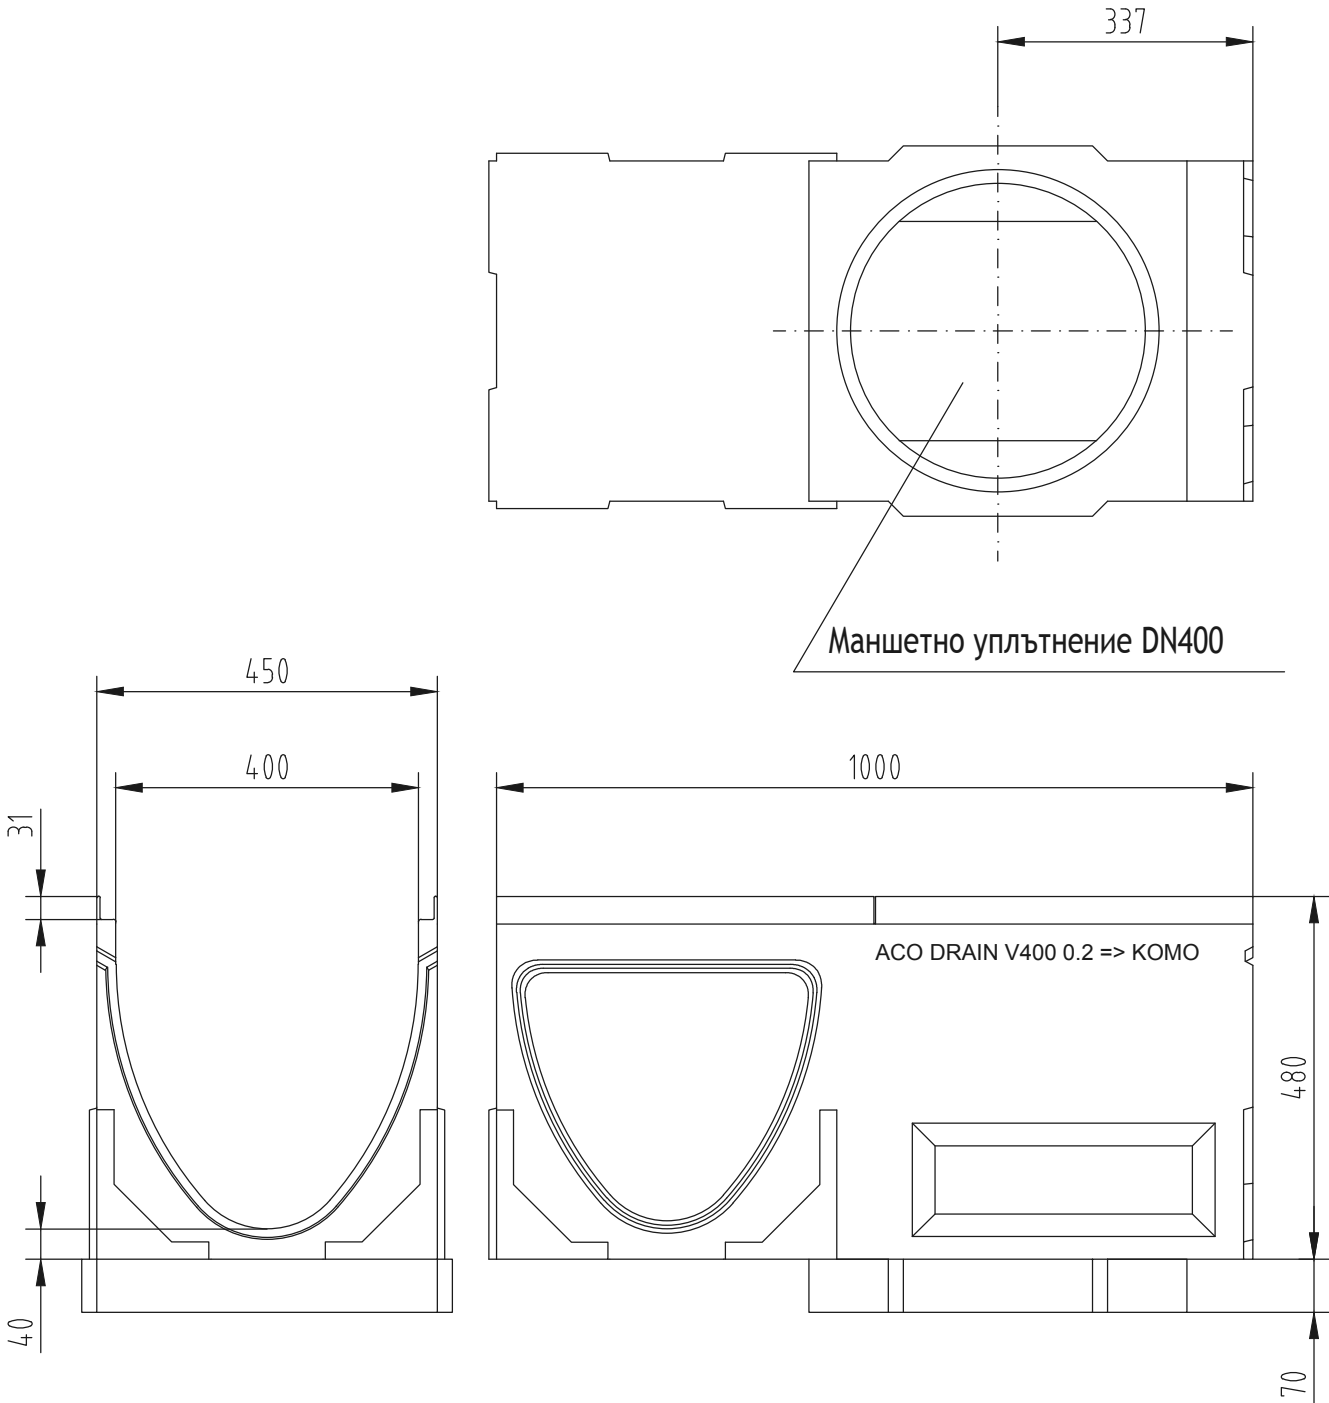

Име на ACO система :  
System name

**ACO MultiDrain - универсална отводнителна система**

Име на чертеж :  
Sheet name

ACO MultiDrain V400 Улей с номинална ширина 400 мм, тръбна връзка OD400, без вграден наклон, 1000 мм

Име на файл :  
File name

ACO MultiDrain V400 WS-557\_L100cm\_DN400.dwg

Мащаб :  
Scale

1:10

Част :  
Discipline designator

**WS**

Тип чертеж :  
Designator

5

Лист No от листа:

57

Номер на лист :  
Sheet reference num.

57

**ТЕХНИЧЕСКА СПЕЦИФИКАЦИЯ НА ПРОДУКТ:**

Отводнителен улей с V-образно сечение от полимербетон и защитен ръб от чугун за клас на натоварване до E600 съгласно БДС EN 1433:2003 , 100% водоуплътен, вертикална водоуплътна тръбна връзка DN400 с LLD - тръбна връзка , номинална ширина 40cm, строителна ширина 45 cm, без вграден наклон, строителна височина 55 cm, дължина 100 cm.

ACO. The Future of  
Drainage.

design@aco.bg www.aco.bg



АПТ. №: 12513

Този чертеж е собственост на "ACO" - СЪПЪРЪЛНИ ЕЛЕМЕНТИ EOOD и не може да бъде копиран или репродуциран, цялото или в неговата част, нито проектите или информацията в него да бъдат показвани или публикувани в работата на трето лице, без писмено съгласие на авторите. This drawing is a property of ACO BUILDING ELEMENTS EOOD and cannot be copied or reproduced, neither its design and information be presented or used in any way by third party, without written permission.